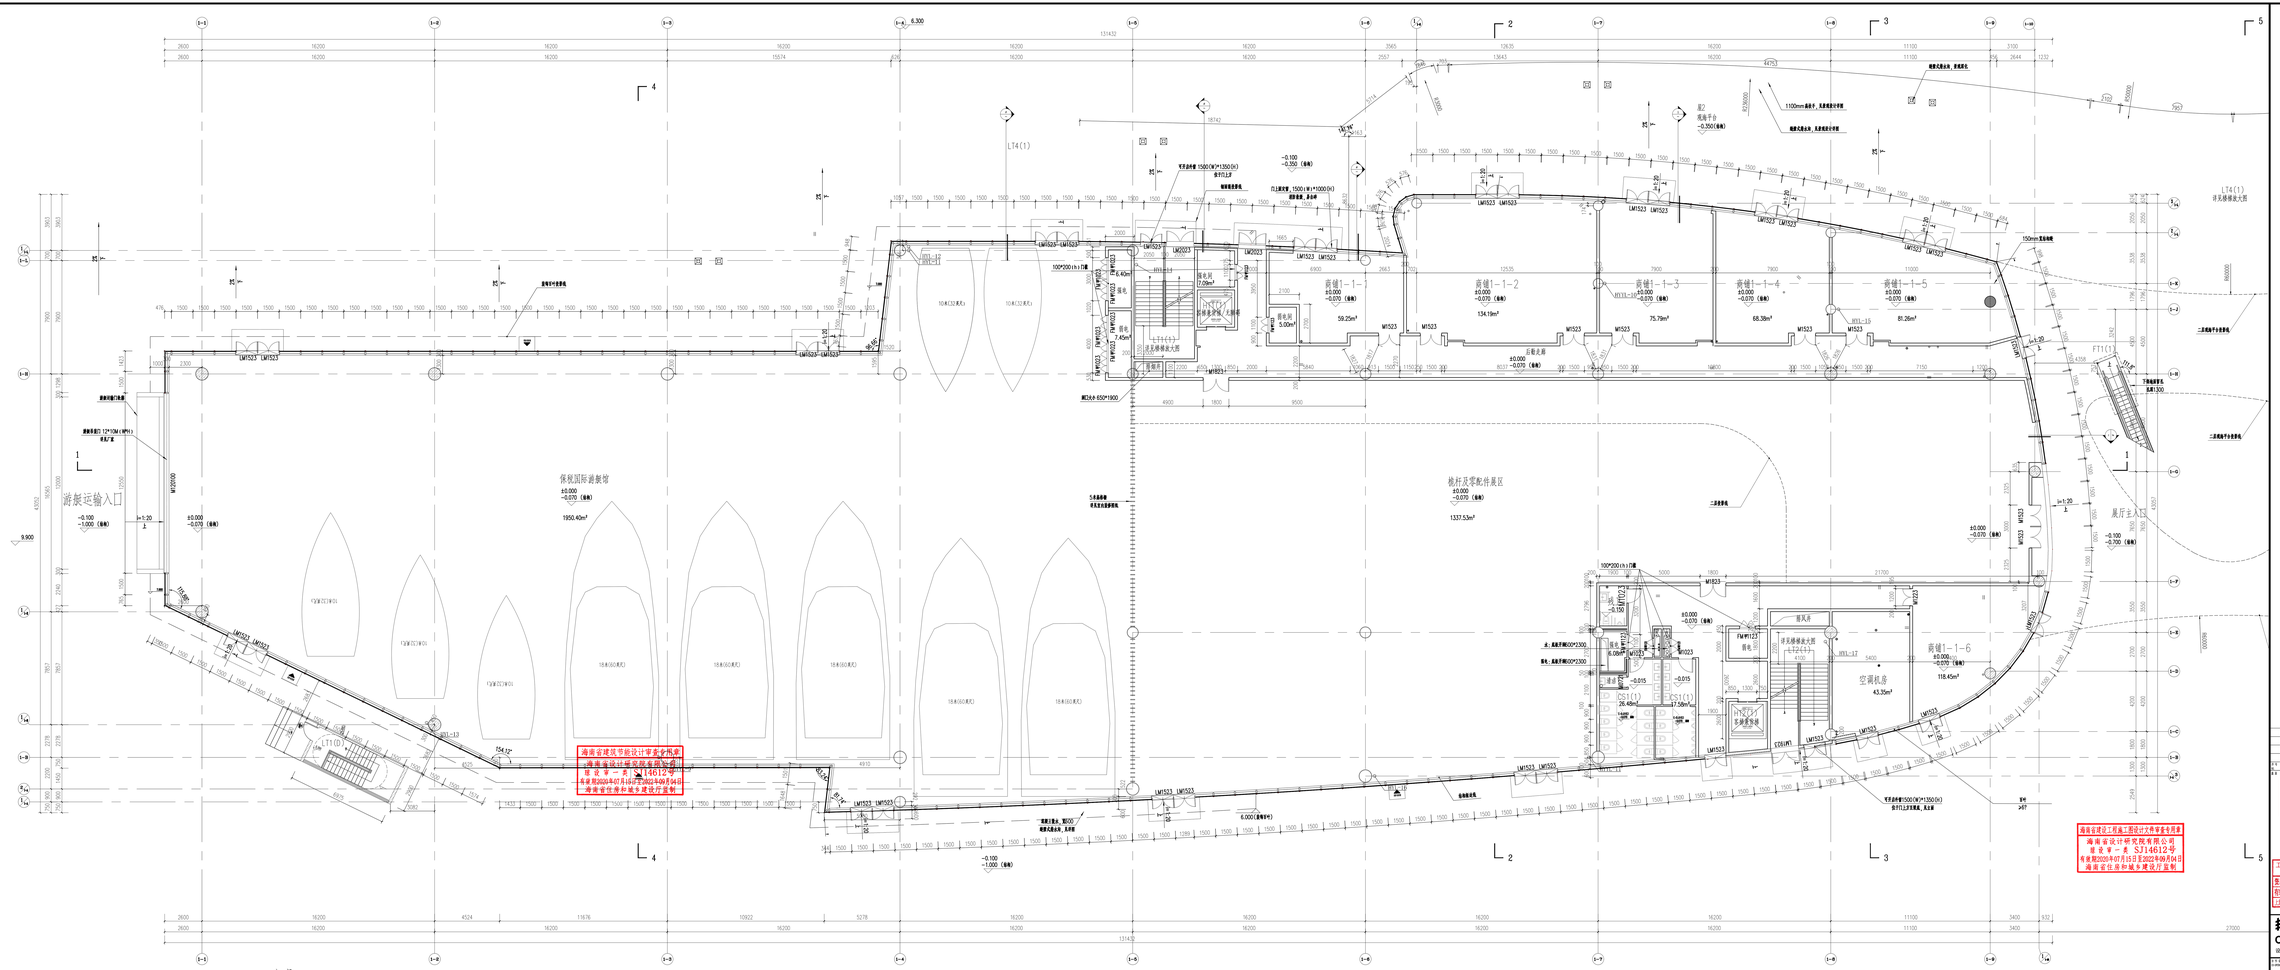

注明:

1. 柱子及钢筋混凝土墙平面构件尺寸及定位以结构施工图为准。
2. 图中未注明厚度的砖砌墙体皆为200厚,通风竖井等管井隔墙均待设备安装后砌。
3. 设备机房(冷冻机房及水泵房等)布置图纸待设备型号确定后方详。
4. 所有储藏间的储存物品的火灾危险性等级为等于或低于丙类,工具间为丁戊类。
5. 强、弱电用房均做C20细石混凝土门槛(200x200)。
6. 电梯均按业主提供的技术资料进行设计和预留。电梯相关施工须待业主选定电梯厂家后,由电梯厂家配合深化设计后,方可按图施工。主
7. 二层及以上各层所有临空玻璃幕墙内侧均结合幕墙分隔做距地1100高安全护栏,最终按幕墙设计图纸施工。
8. 无障碍卫生间洗手盆、大小便器、安全抓杆等参见图集12J926.
9. 防火卷帘做法详见图集12J609-88、94-4
10. 无形玻璃面做法参14J936-AD8-1
11. 1#楼2#楼一层、二层、三层均沿建筑整圈设置幕墙围影盒,距离地面高度为H+4000,围影盒高度为2000。详见立面详图及幕墙详图。

图例

	钢筋混凝土墙
	钢筋混凝土柱,柱尺寸及型号见结构专业图纸
	砌块墙体,不得尺寸及型号见结构专业图纸
	轻质内隔墙(龙骨+石膏板)型号见图纸,设备间墙、卫生间隔墙、管井墙、等参照
	管井墙
	防火墙,详见幕墙设计图纸
	消防卷帘
高窗洞口	窗洞口
	门洞口
	幕墙窗洞,洞口尺寸详见图纸
	高窗洞口幕墙洞口尺寸
	高窗洞口幕墙洞口平面洞口尺寸
	建筑天沟排水
	排水管,排水管材质见图纸
	排水明沟,门洞宽度为200mm并设置,具门槛参考图
	沉降缝位
	电梯厅外设置消防警铃
	楼梯间,详见图纸及图例
	消防卷帘

一层平面图 1:100

N

本层建筑面积:4600.61m平方米
本层计容建筑面积:4620.96平方米
本层不计容建筑面积:232.59平方米

1#(主塔楼) 2# 3#

中华人民共和国一级注册建筑师
姓名:孟宪伟
注册号:3100339-065
有效期:至2022年12月

工程施工图设计出图
专用章
查图证号:A231003892
有效期至:2021年11月
上海市建筑工程设计出图专用章
编号:SHSJ-2021-2021

海南省建设工程施工图设计文件审查合格书
海南省设计研究院有限公司
建设单一类 SJT14612号
有效期2020年07月15日至2022年06月04日
海南省住房和城乡建设厅监制

华建集团 ARCPLUS
CIS设 上海建筑设计研究院有限公司
SHANGHAI ARCHITECTURE DESIGN & RESEARCH INSTITUTE CO.,LTD.
设计证书甲级编号A231003892

建筑专业	三亚春秋世界文化旅游城项目
项目名称	三亚春秋游艇国际游艇会项目
子项名称	1#楼
图纸名称	一层平面图
工程编号	S2210-354
比例	1:100
日期	2021-11-01
出图日期	2021-11-01
图纸编号	建筑
图纸张数	1-01-01-01

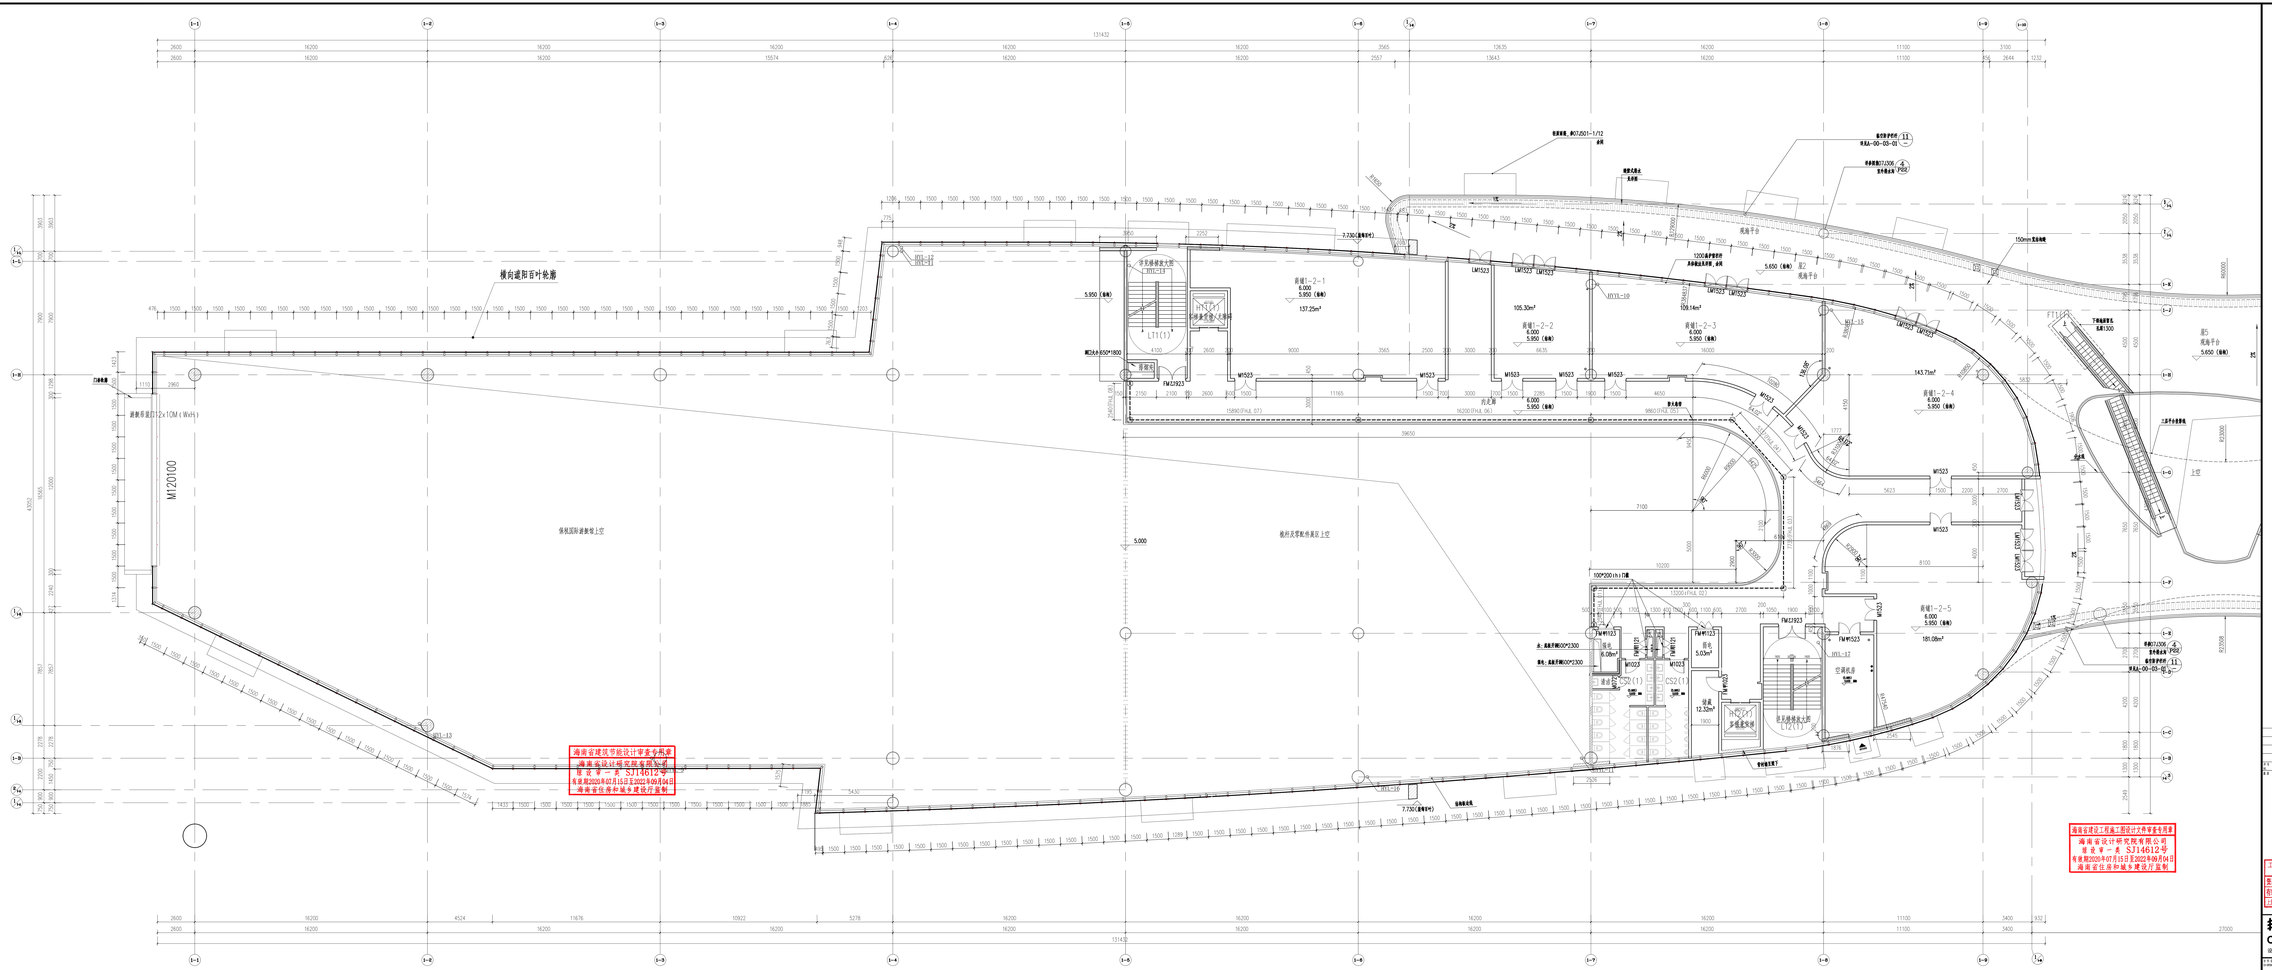

二层平面图 1:100

本层建筑面积：1284.90平方米
本层架空建筑面积（计容）：108.6平方米

序号	修改内容	日期
1	根据甲方要求	2021-11-01

中华人民共和国一级注册建筑师
姓名：王世伟
注册号：310030189-06R
有效期：至2022年12月

工程施工图设计出图专用章
图章编号：A231003892
有效期至2025年01月15日
上海市建筑设计行业协会核一类

总工图会审负责人 沈燕

上海建筑设计研究院有限公司
设计证书甲级编号A231003892

建设单位	三亚春秋开发建设有限公司
子项名称	二层平面图
工程编号	SJ2110-394
比例	1:100
日期	2021-11-01
专业	施工图设计
阶段	建筑
图号	A-01-01-02

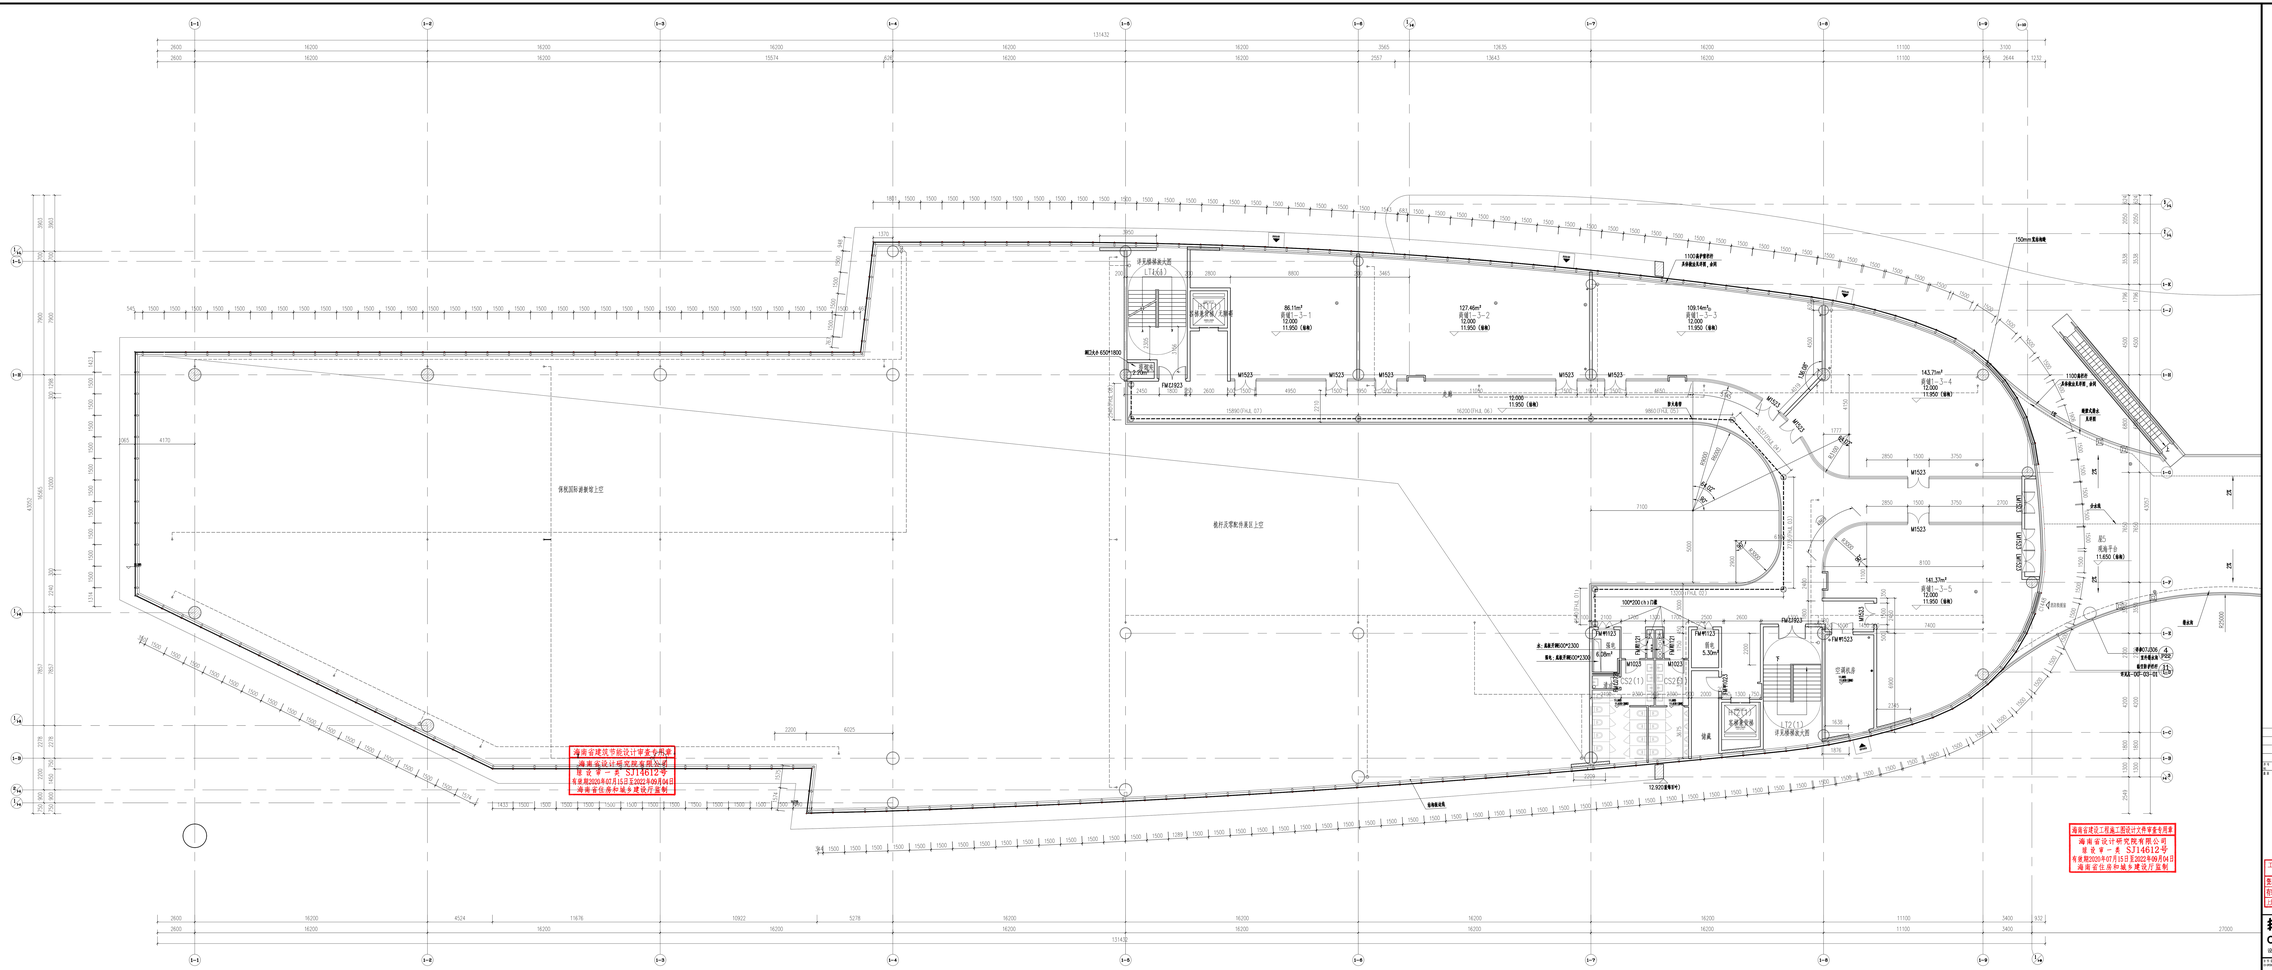

三层平面图 1:100

本层建筑面积：1333.26平方米
本层架空建筑面积（计容）：156.96平方米

序号	修改内容	日期
1	根据评图	2021.11

中华人民共和国一级注册建筑师
姓名：孟守伟
注册号：3100389-04R
有效期：至2022年12月

工程施工图设计出图专用章
象形字号：A231003892
有效期至2025年03月15日

总工图会审负责人 武 燕

中建南设 ARCPLUS
AIS设计 上海建筑设计研究院有限公司
ARCHITECTURAL DESIGN & RESEARCH INSTITUTE
设计证书甲级编号A231003892

建设单位	三亚春谷开发建设有限公司
子项名称	1#楼
工程地点	三亚市春谷
工号	S2110-354
比例	1:100
日期	2021-11-01
专业	施工图设计
阶段	建筑
图名	三层平面图
图号	建施-01-01-03

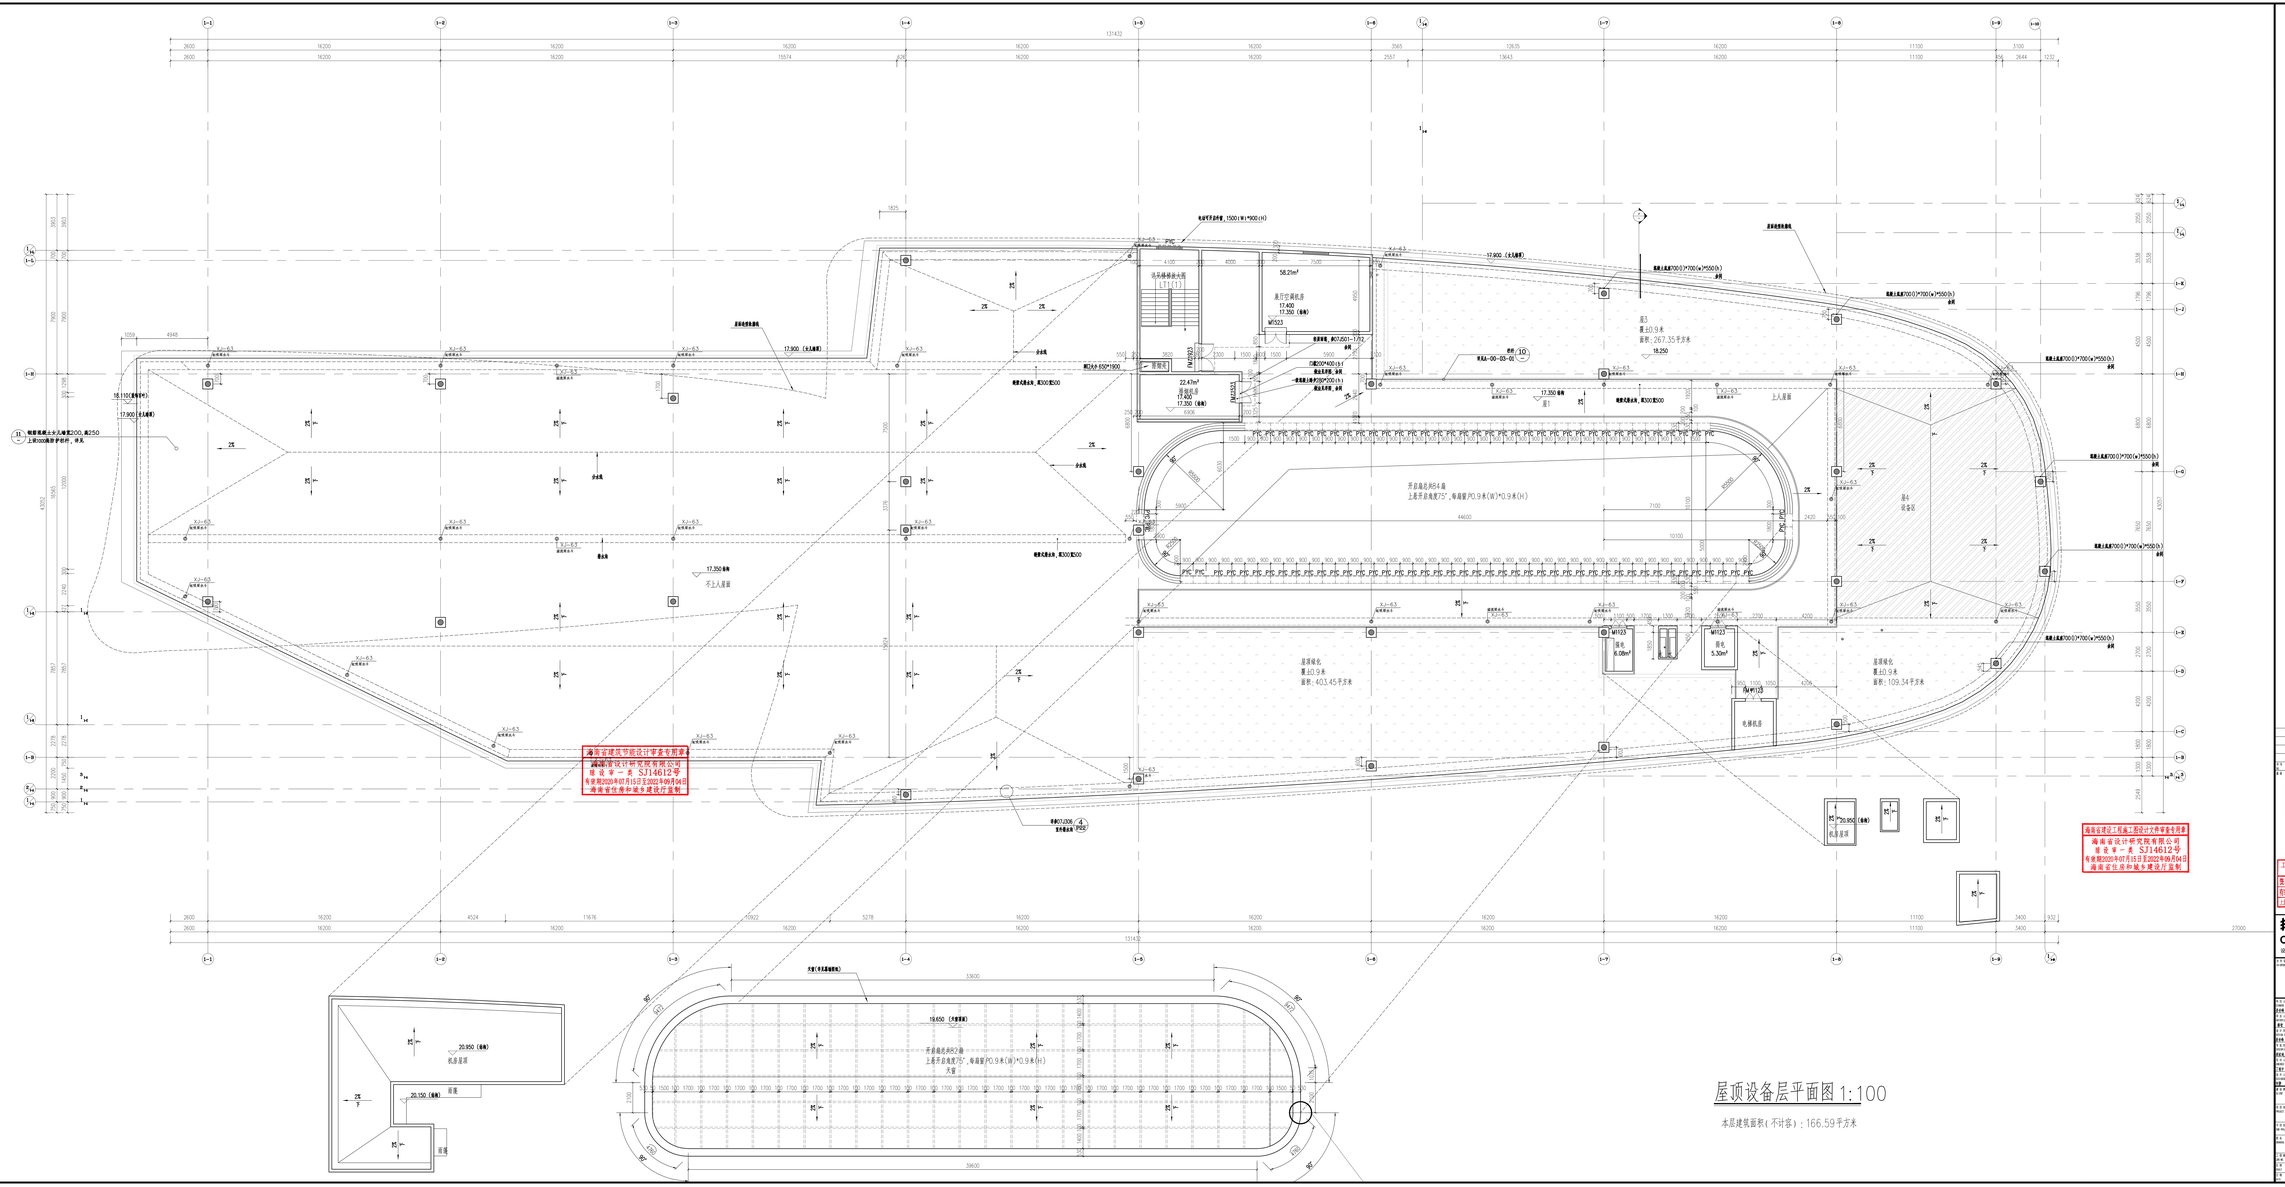

工程名称	三亚春光开发建设有限公司		
设计阶段	工程施工图设计		
图名	屋顶设备层平面图		
比例	1:100	工号	SJ21N-354
日期	2021-11-01	图号	A-01-01-04