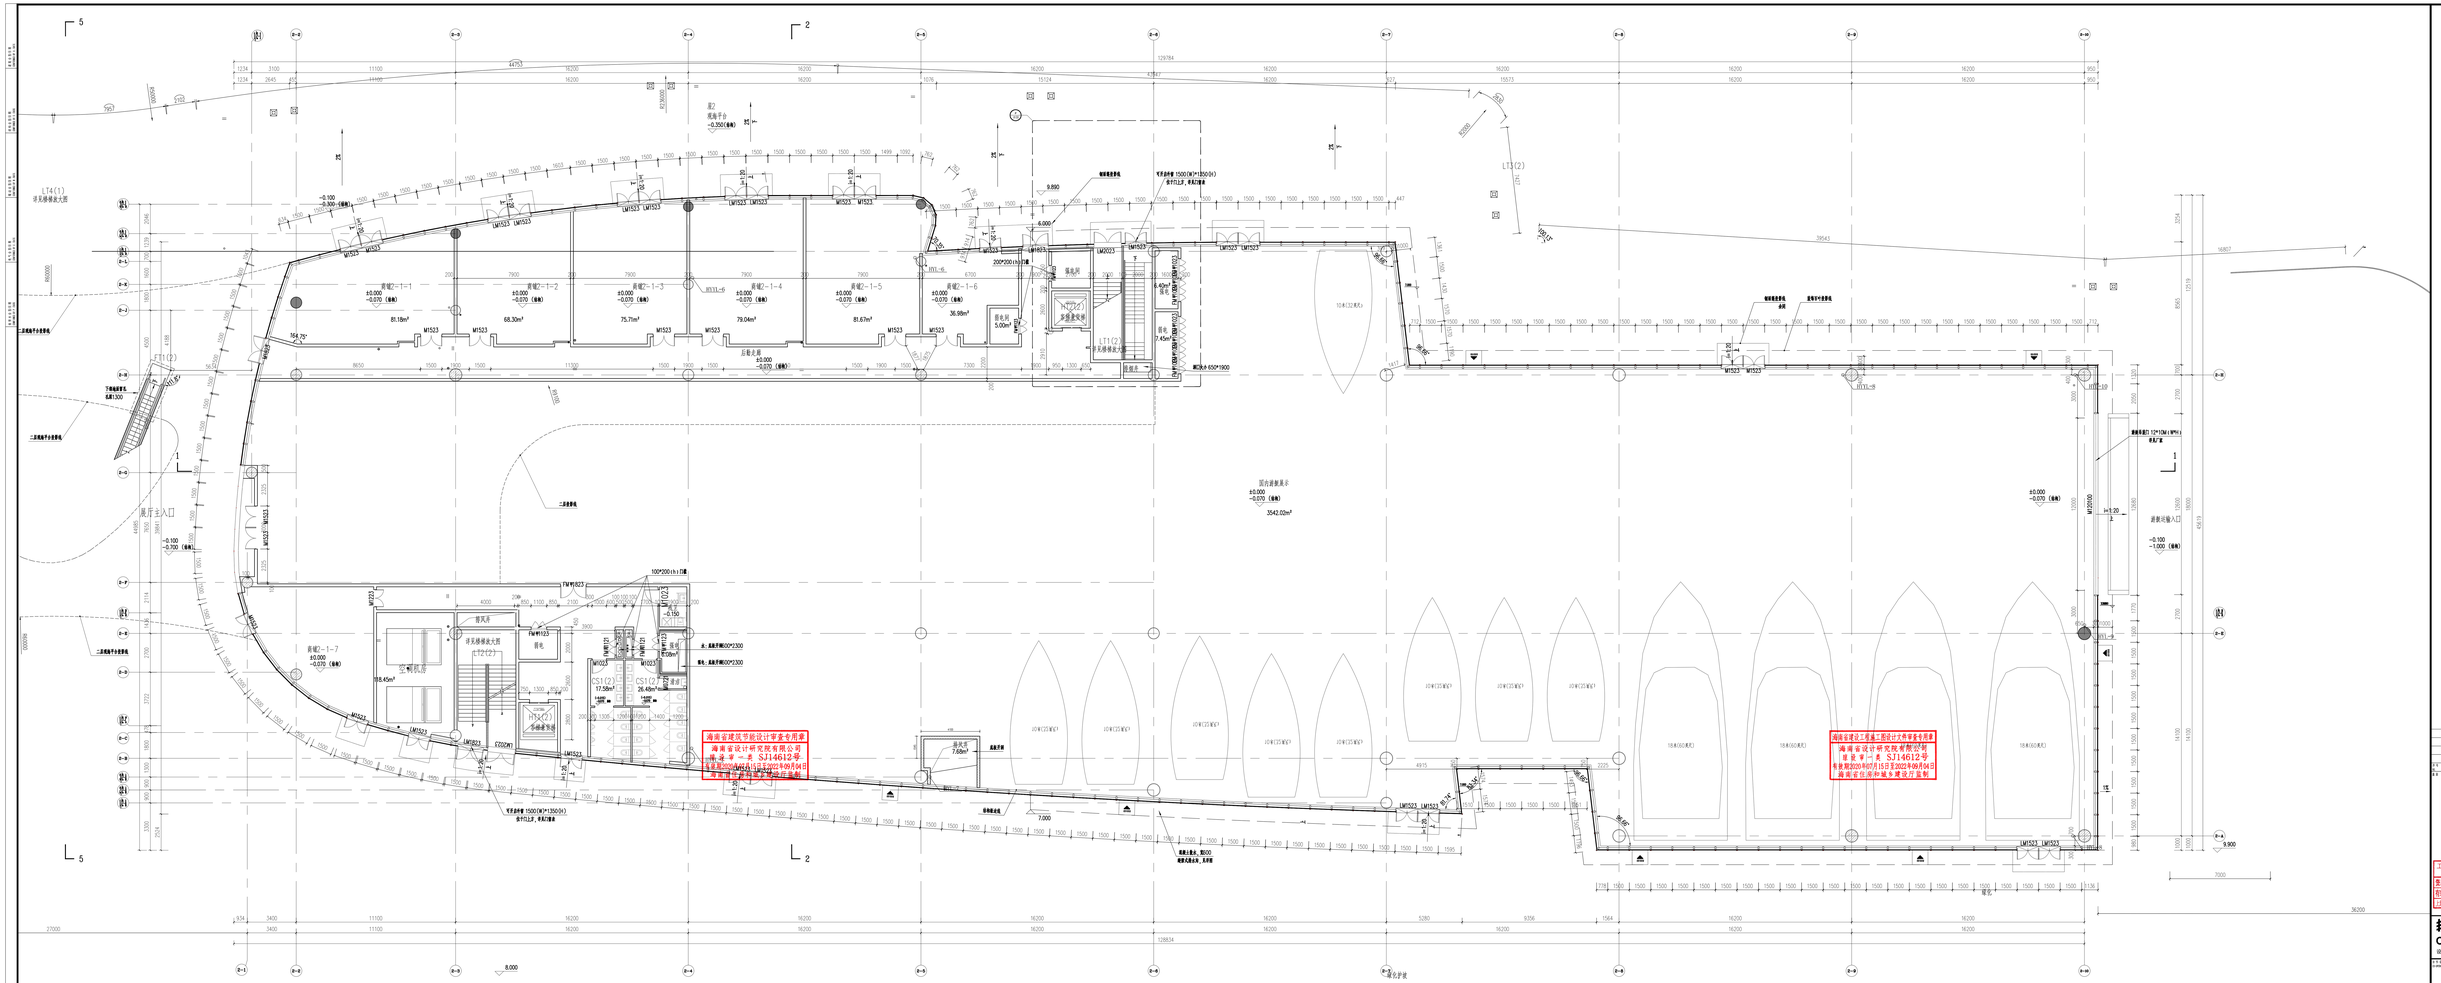
大堂主入口
游艇码头入口
国内游艇展示
3542.02m²
黄帽2-1-1
黄帽2-1-2
黄帽2-1-3
黄帽2-1-4
黄帽2-1-5
黄帽2-1-6
黄帽2-1-7
后勤走廊
LT4(1)
LT3(2)
LT1(2)
LT1(1)
LT2(2)
CS1(2)
LM1523
LM2023
LM1023
LM1021
LM1021
LM1123
LM2123
LM2123

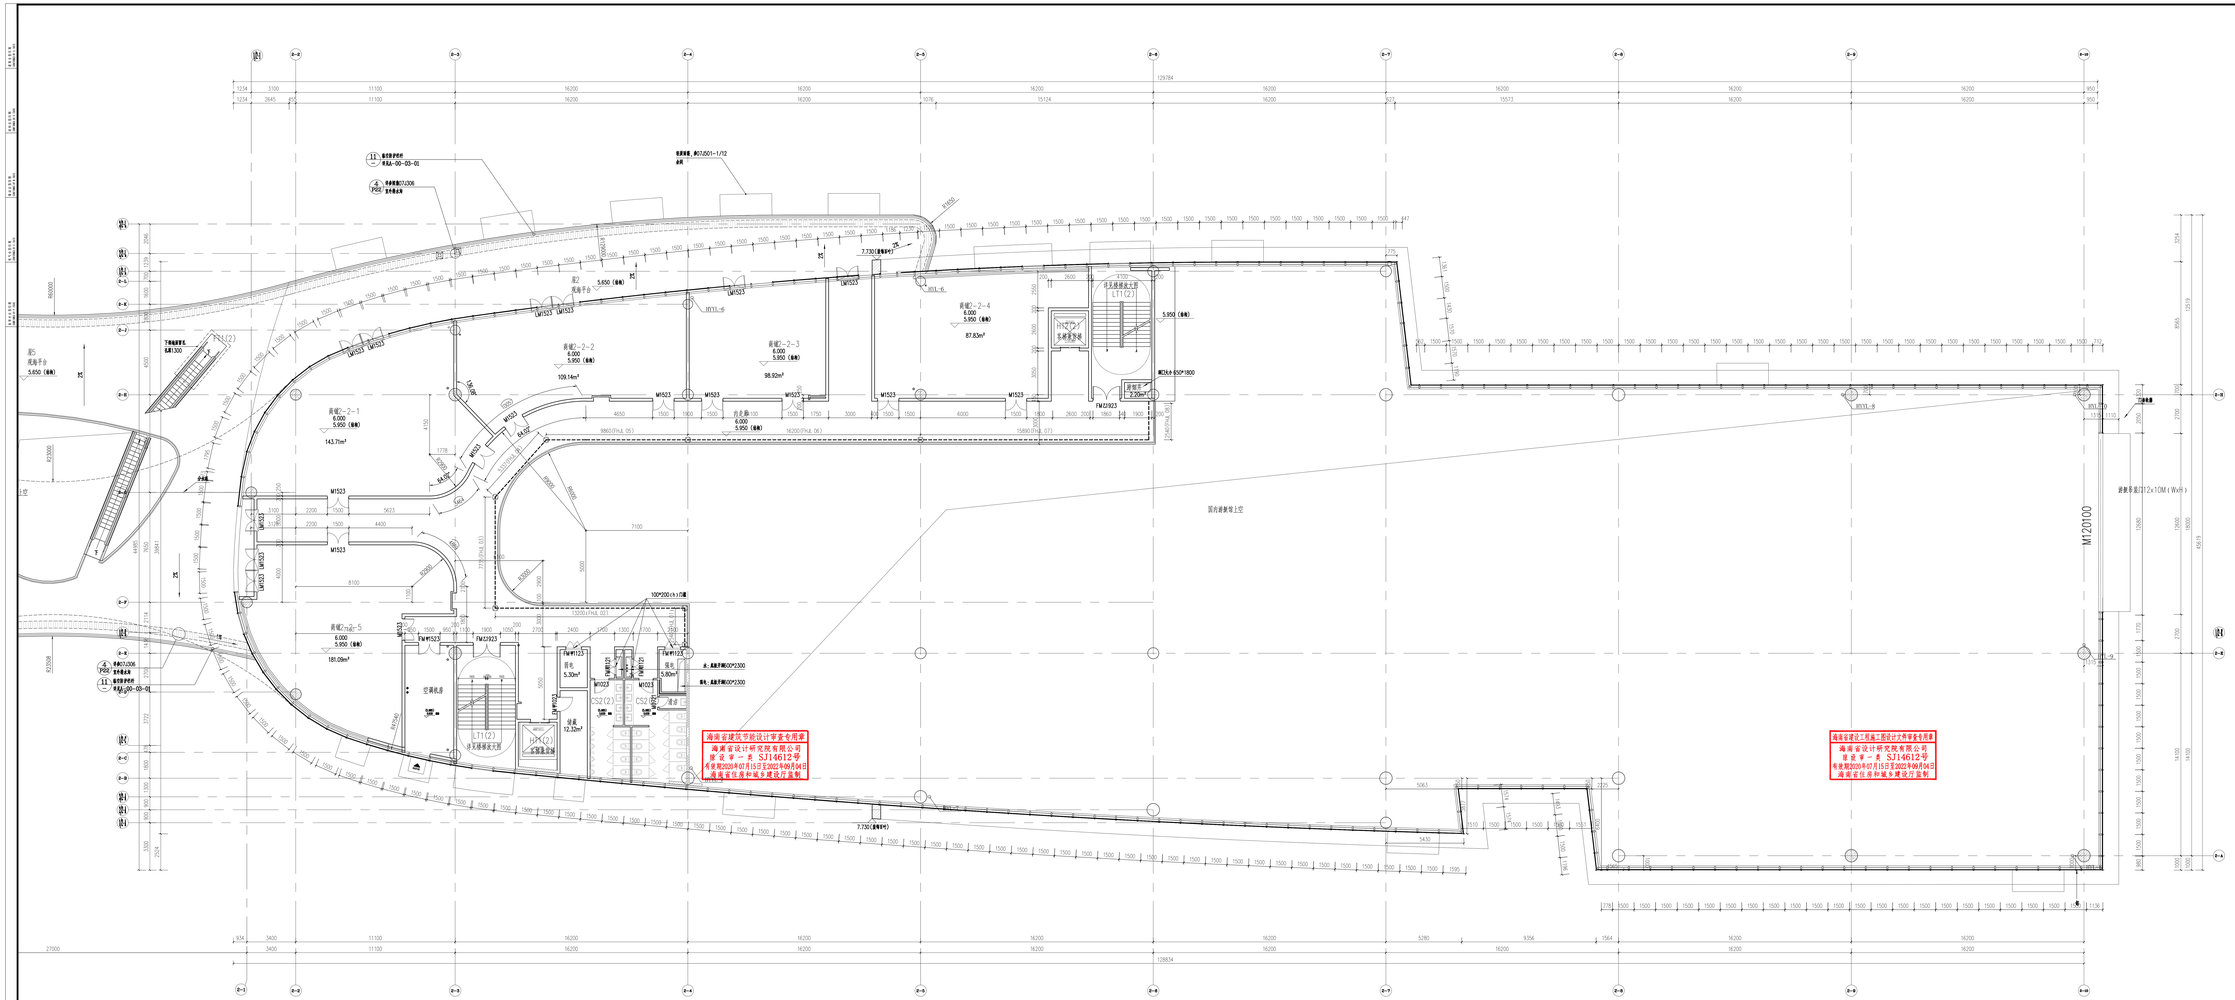

二层平面图 1:100

本层建筑面积：1292.14平方米
本层架空建筑面积(计容)：115.84平方米

中华人民共和国一级注册建筑师
姓名：孟宪伟
注册号：3100309-06R
有效期：至2022年12月

工程施工图设计出图专用章
登记证号：A231003892
有效期至2025年01月15日
上海建筑设计研究院有限公司

华建集团 ARCPLUS
上海建筑设计研究院有限公司
SHANGHAI ARCHITECTURE DESIGN & RESEARCH INSTITUTE CO.,LTD.
设计证书甲级编号A231003892

子项名称	二层平面图
建筑面积	1292.14平方米
工程编号	5A210-354
比例	1:100
日期	2021-11-01
专业	施工图设计
阶段	建筑
图号	1-03-01-02

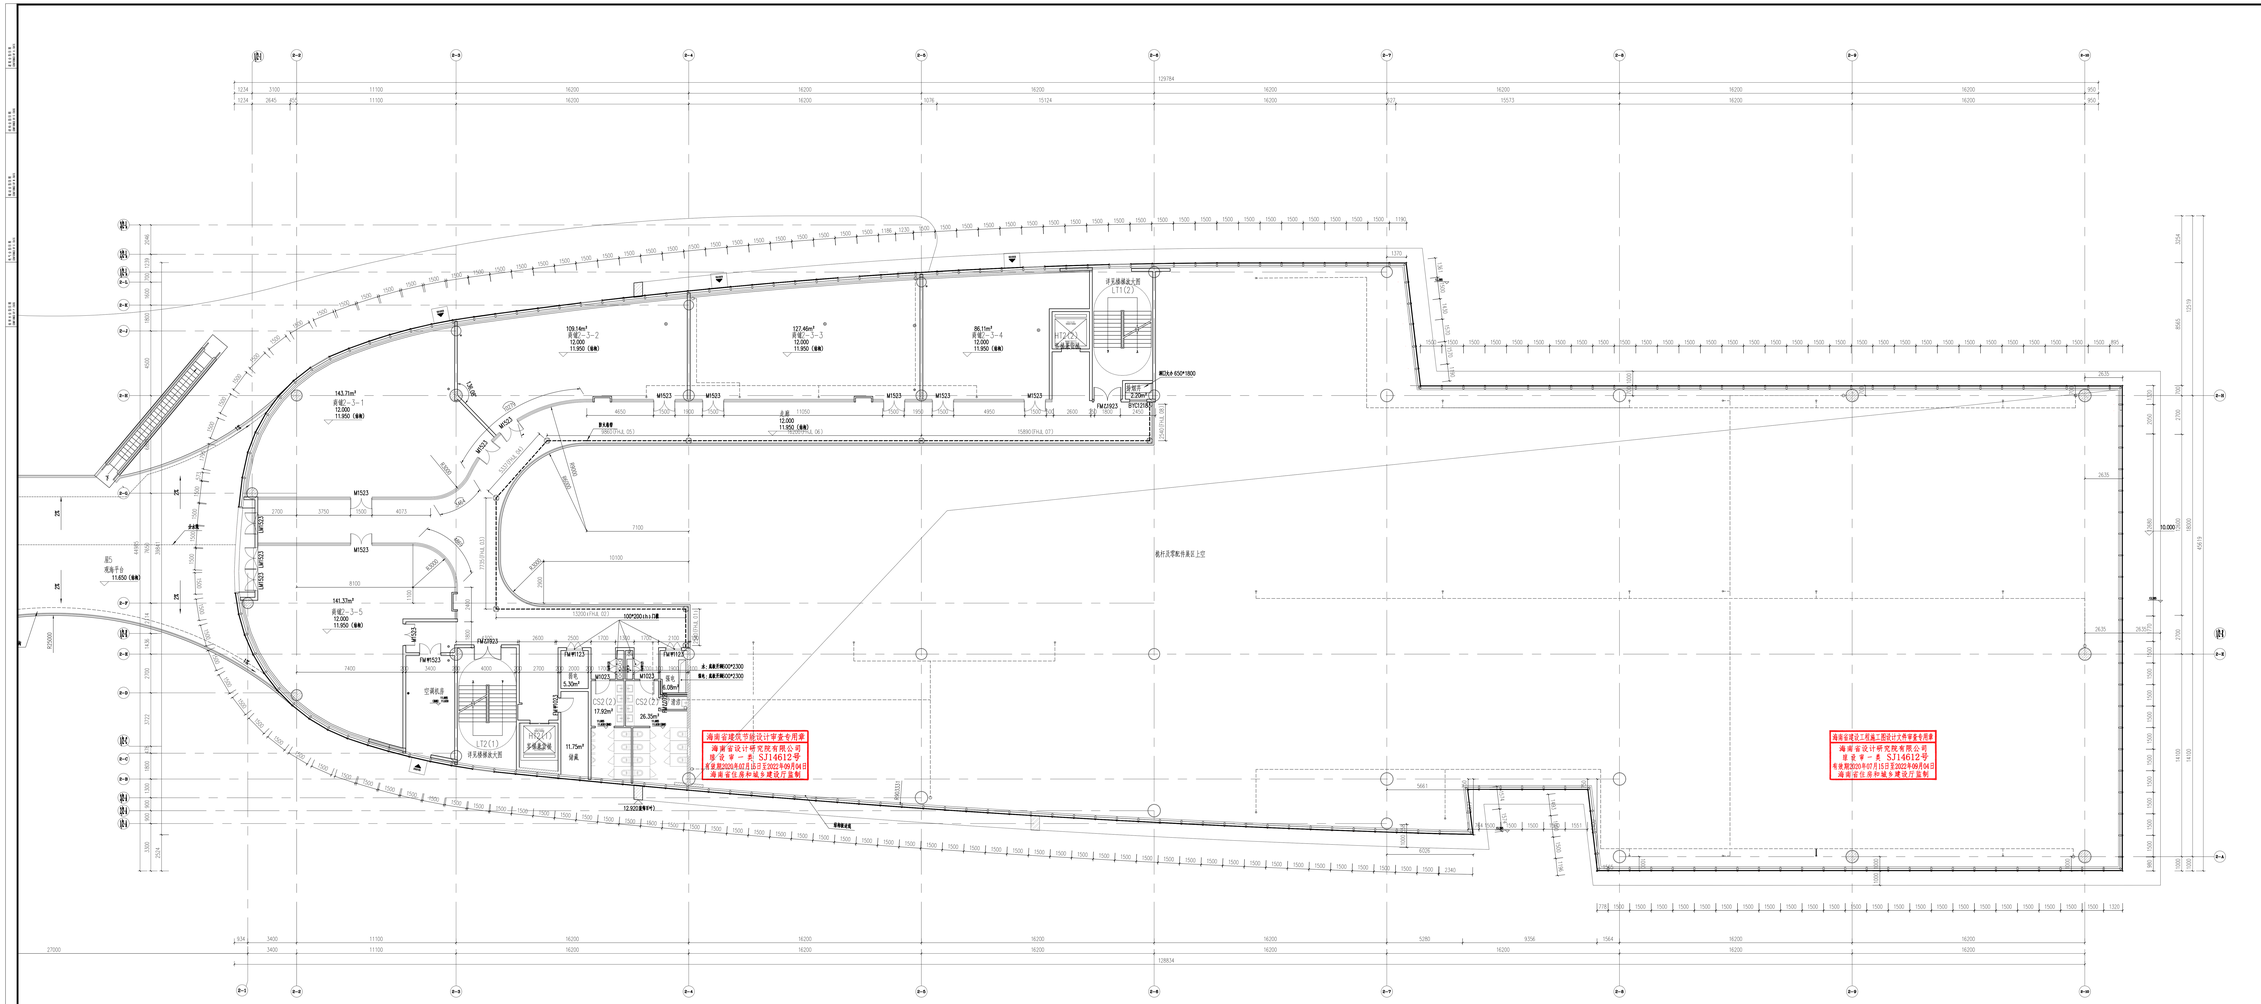

三层平面图 1:100

本层建筑面积：1333.32平方米
本层架空建筑面积（讨容）：156.91平方米

序号	修改内容	日期	签名

图章 例

中华人民共和国一级注册建筑师
姓 名：孟 宇 峰
注册号：3100309-065
有效期：至2022年12月

工程施工图设计出图
专 用 章
集团证书号：A231003892
有效期至：2025年01月15日
上海建筑设计研究院有限公司

技术负责人
负责人
校 核

华建集团
AIS 上海建筑设计研究院有限公司
SHANGHAI ARCHITECTURAL DESIGN & RESEARCH INSTITUTE CO.,LTD.
设计证书甲级编号A231003892

设计阶段	施工图设计
图名	三层平面
比例	1:100
工号	5210-154
日期	2021-11-01
专业	建筑
图号	1-03-01-03

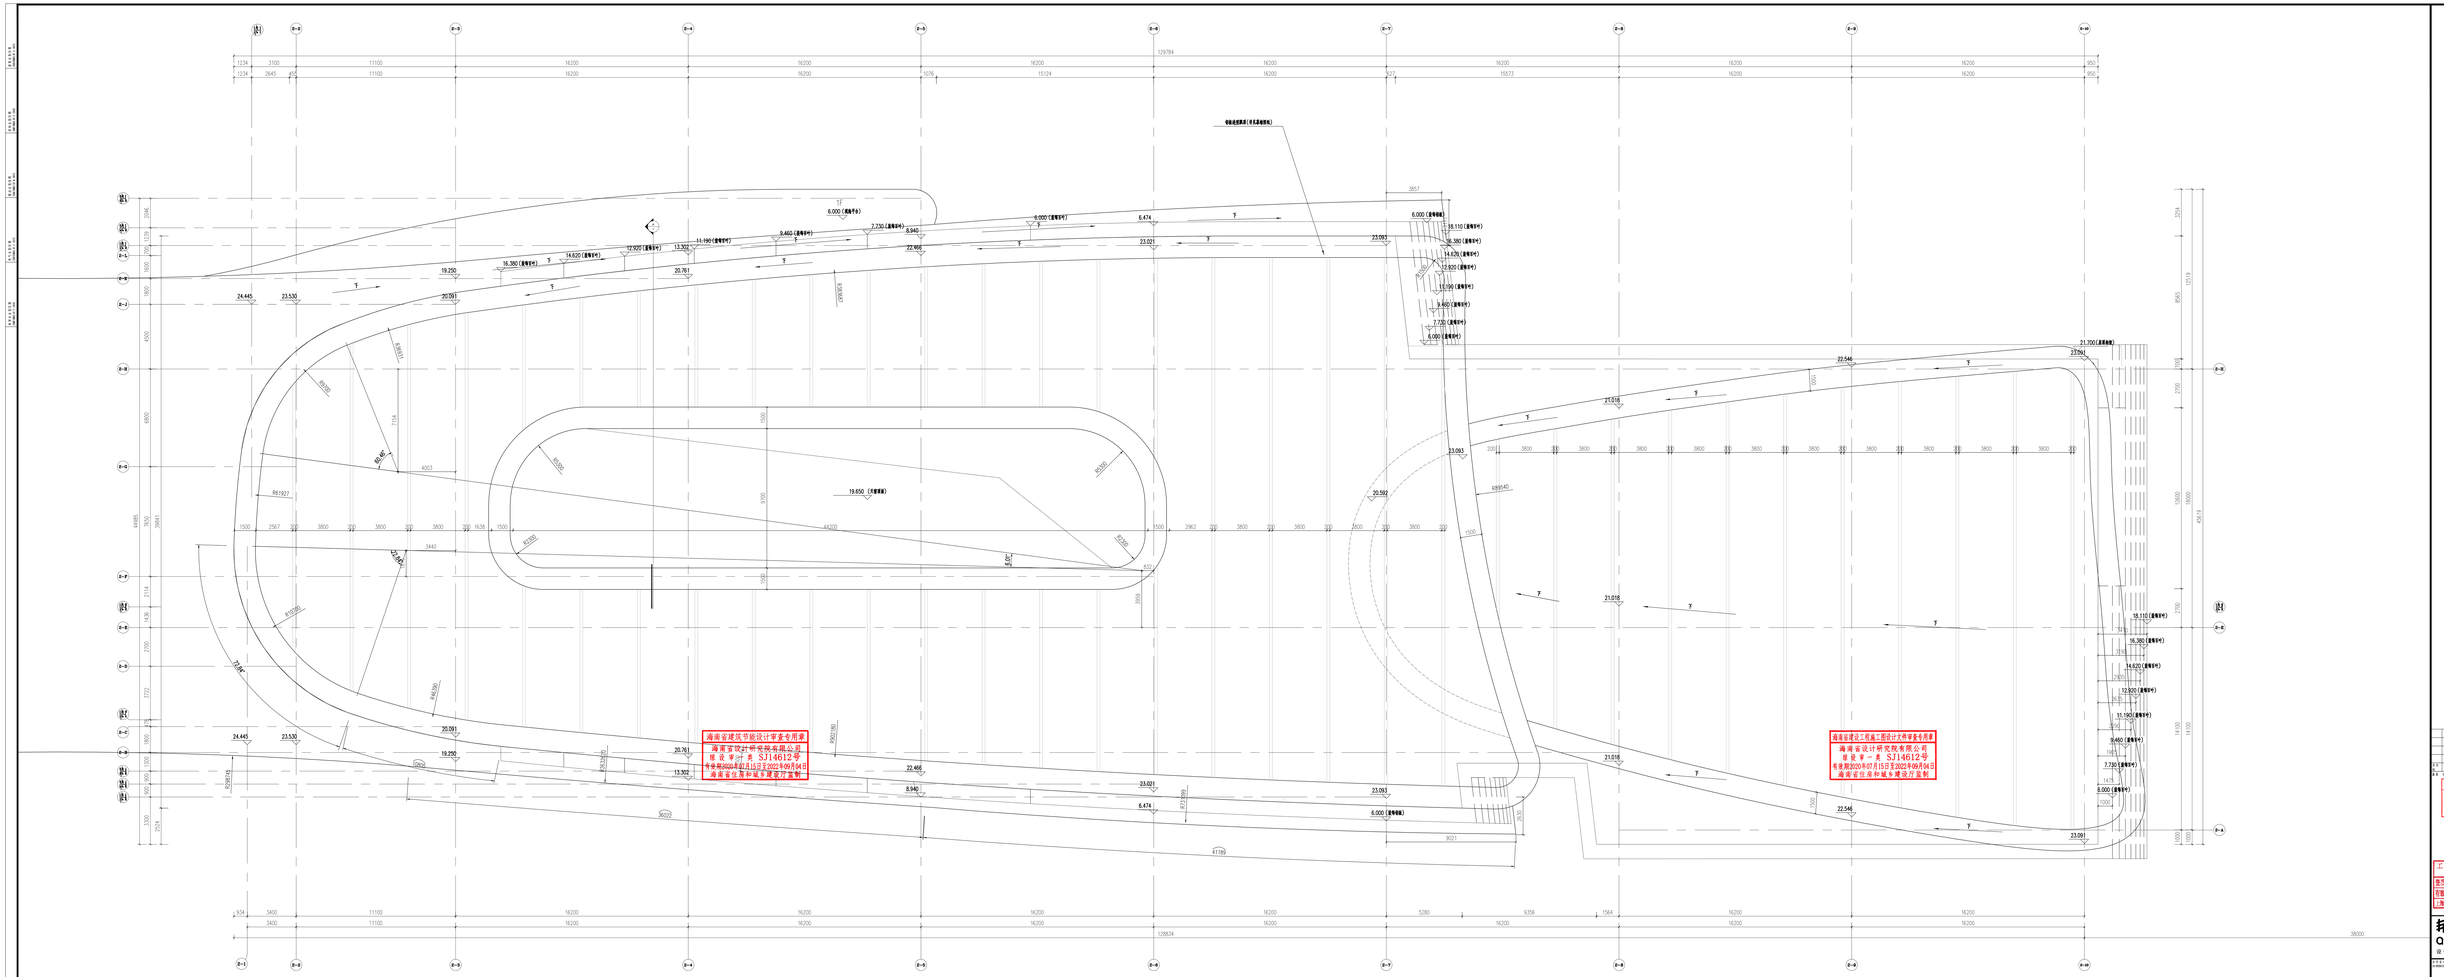

屋架层平面图 1:100

中华人民共和国一级注册建筑师
姓名：孟祥伟
注册号：3100389-065
有效期：至2022年12月

工程施工图设计出图
专用章
查图证号：A231003892
有效期至：2025年01月15日
上海市静安区广元路88-2号

此章只用于本项目

华建集团
ARCPLUS
上海建筑设计研究院有限公司
SHANGHAI ARCHITECTURE DESIGN & RESEARCH INSTITUTE CO.,LTD.
设计证书甲级编号A231003892

设计阶段	施工图设计
工程编号	5421TH-354
比例	1:100
日期	2021-11-01
专业	建筑
图纸名称	屋架层平面图
图号	建-03-01-04

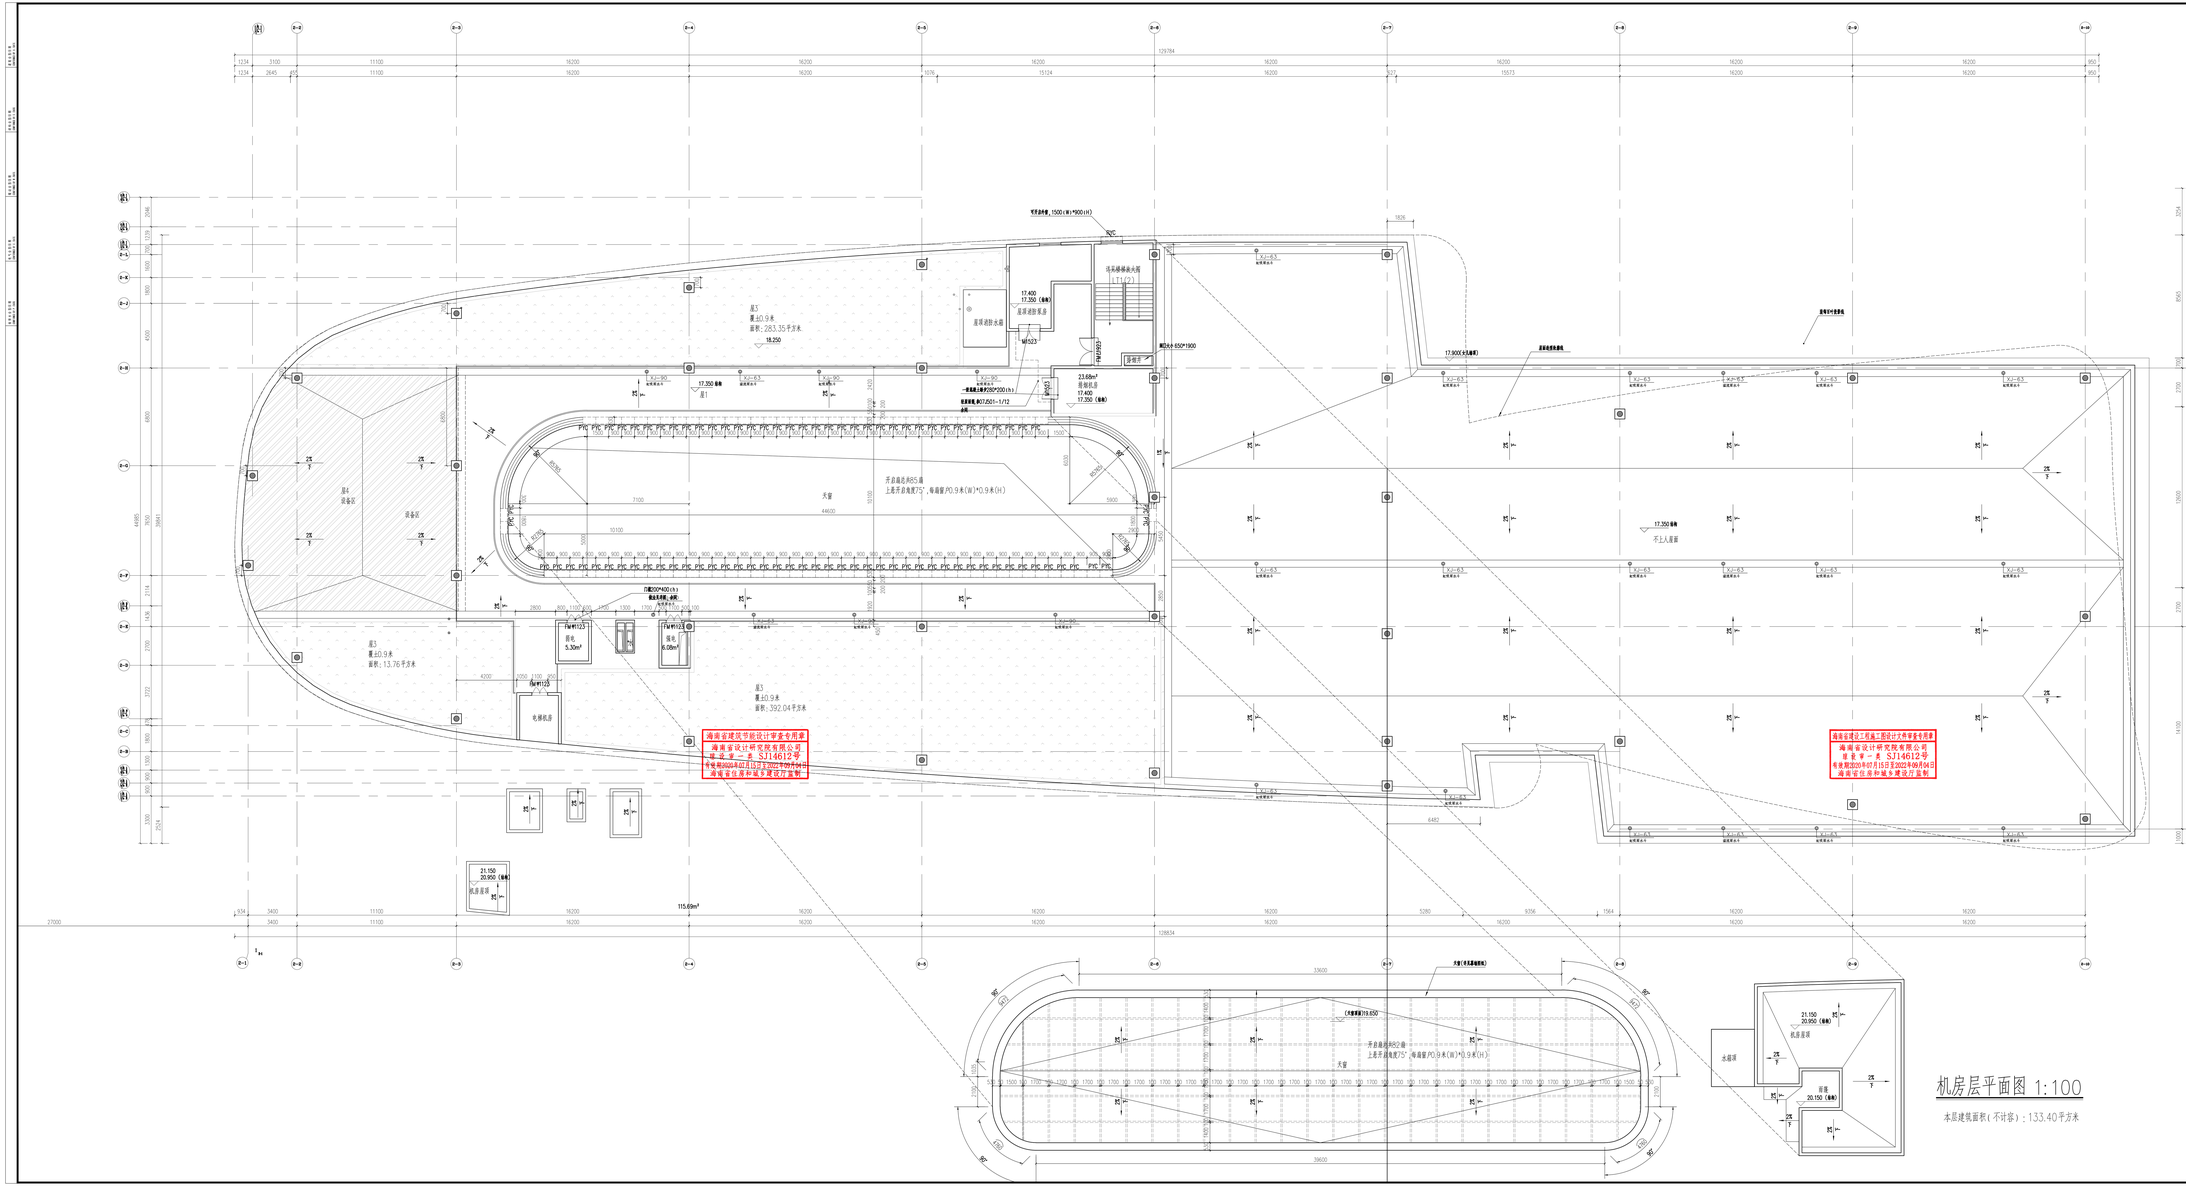

序号	修改内容	日期
备注	初步设计	

中华人民共和国一级注册建筑师
姓名：孟令涛
注册号：3100389-065
有效期：至2022年12月

工程施工图设计出图
专用章
委托证书号：A231003892
有效期至：2025年01月15日
上海建筑设计研究院有限公司

上海建筑设计研究院有限公司
设计证书甲级编号A231003892

工程名称	三亚春秋总部国际会展中心
子项名称	2#
图名	机房层平面图
建设单位	三亚春秋会展国际会展中心
设计单位	上海建筑设计研究院有限公司
工程编号	5d110-354
比例	1:100
日期	2021-11-01
专业	建筑
阶段	施工图设计
图号	建-03-01-05